


1 km

5 km

hranice obcí

hranice katastrálních
území

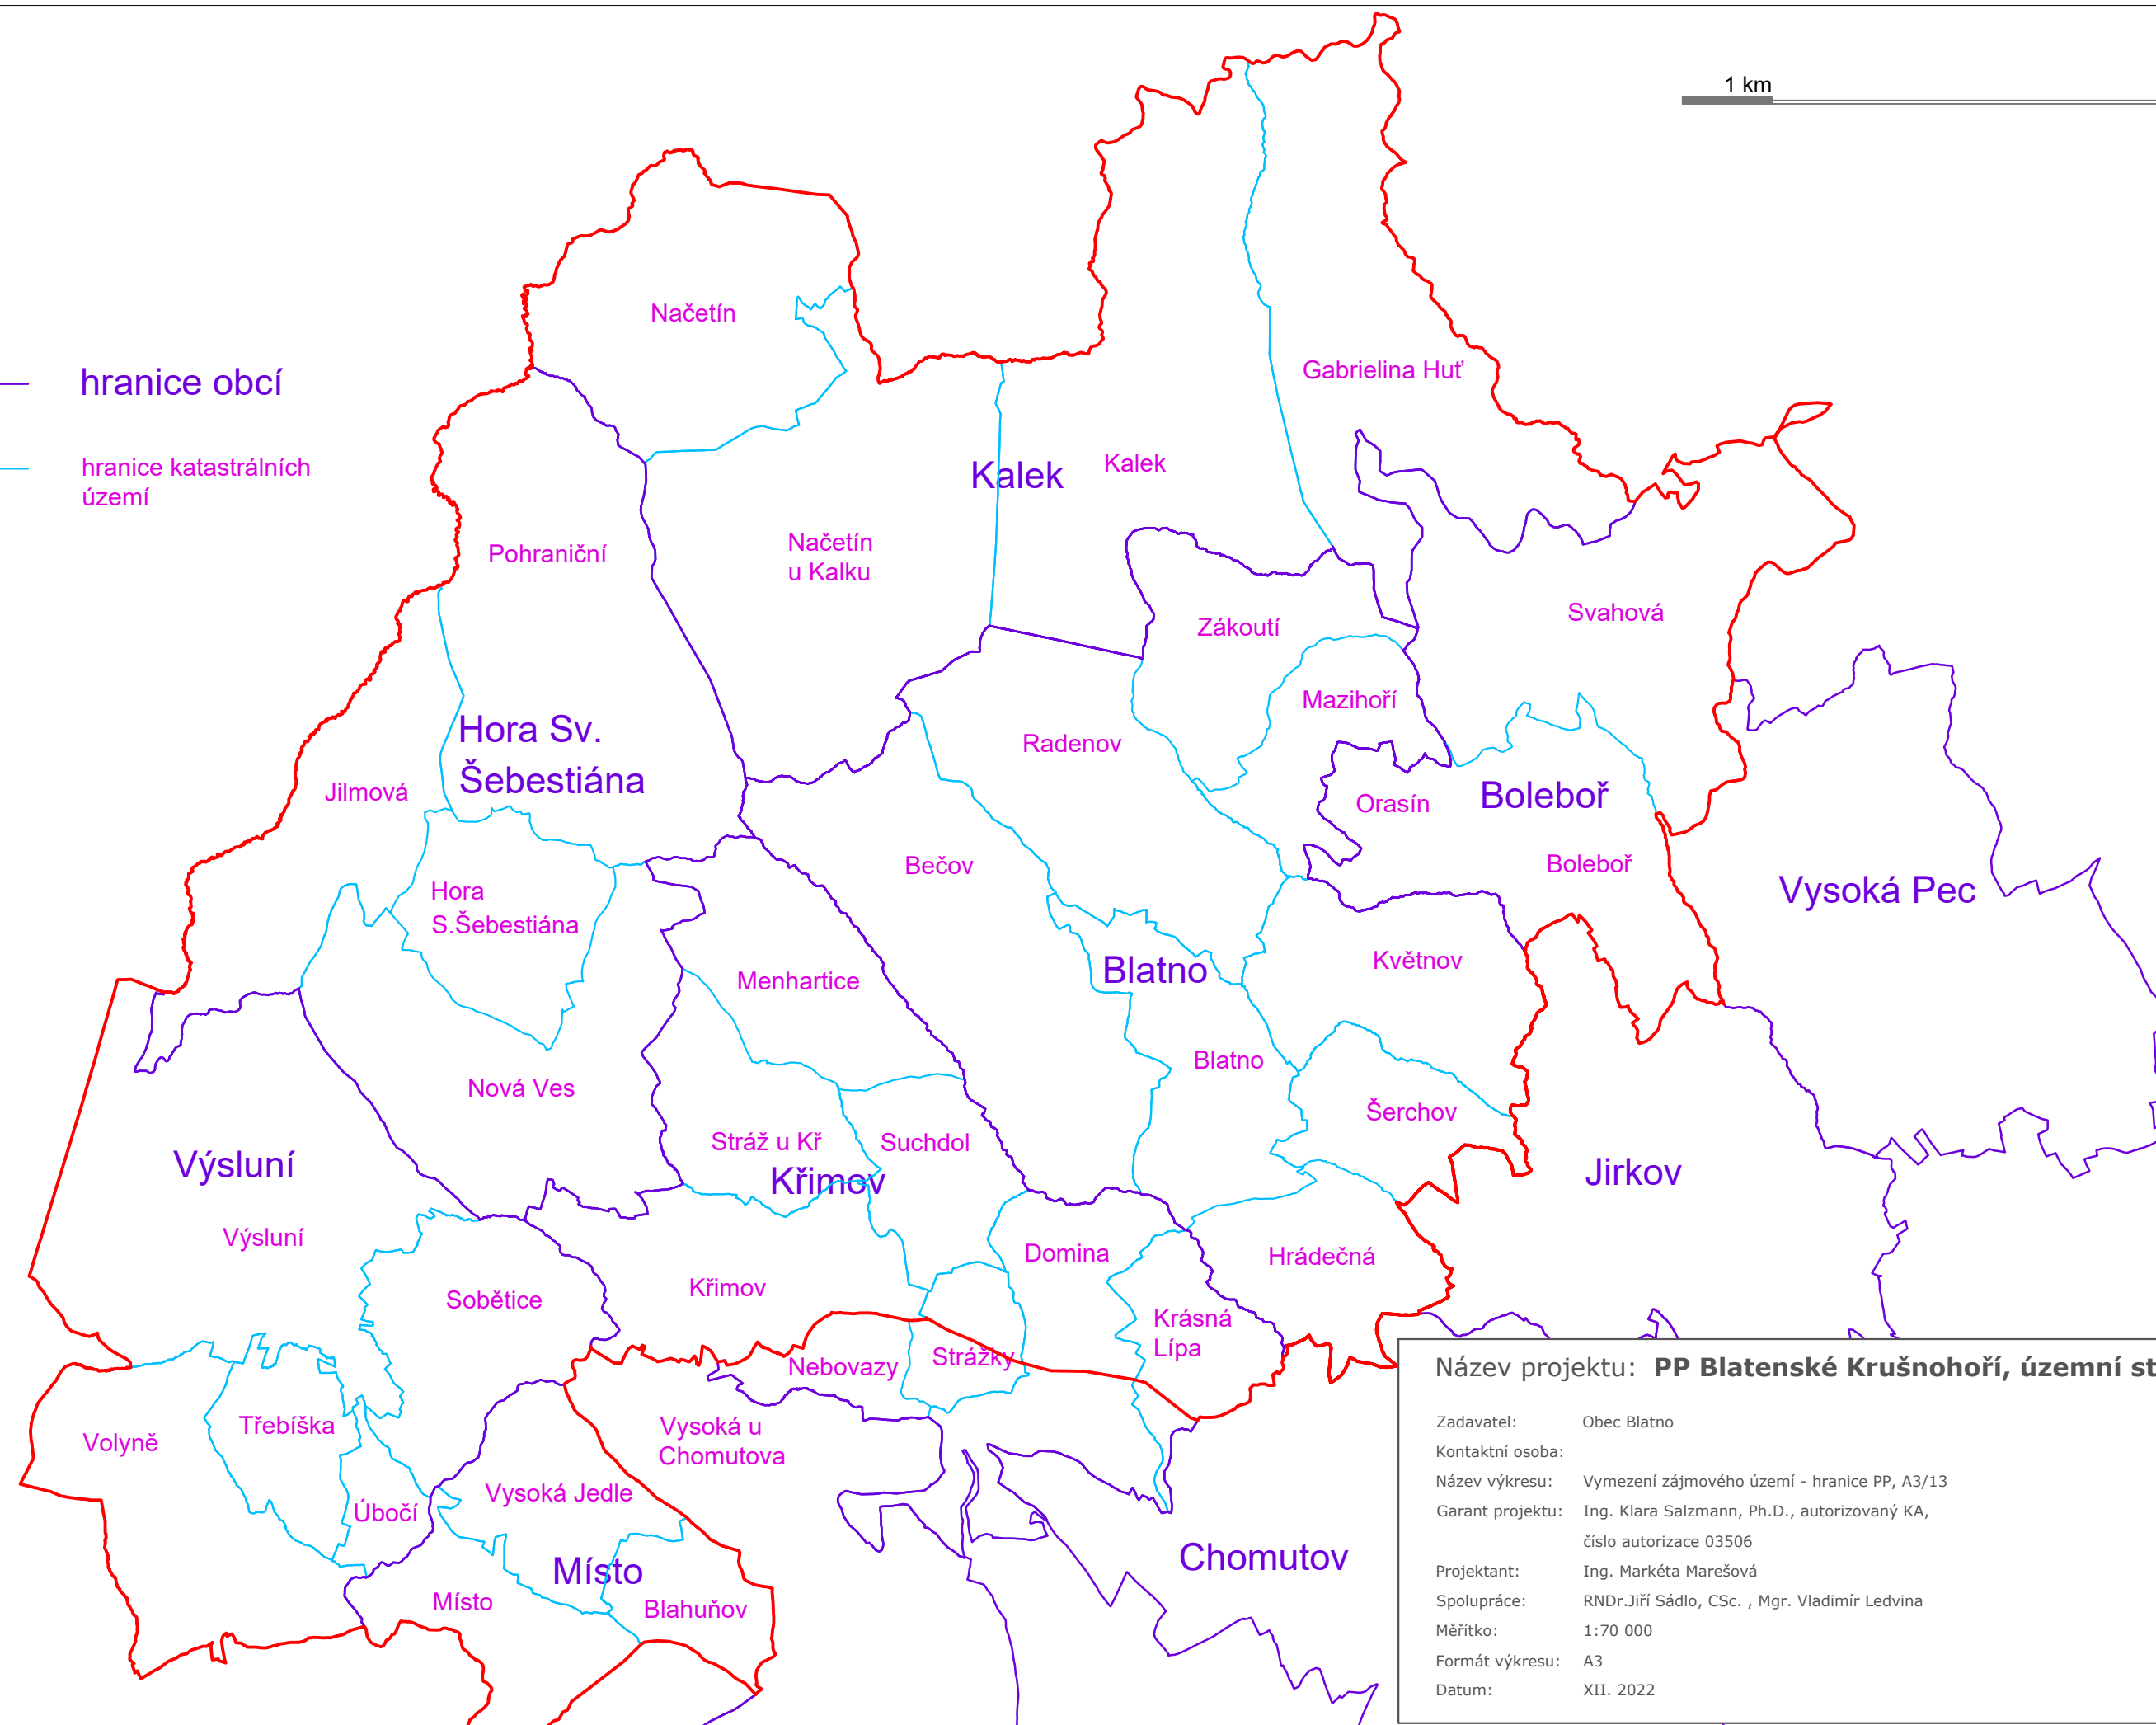

Název projektu: **PP Blatenské Krušnohoří, územní studie**

Zadavatel: Obec Blatno
Kontaktní osoba:
Název výkresu: Vymezení zájmového území - hranice PP, A3/13
Garant projektu: Ing. Klara Salzmann, Ph.D., autorizovaný KA,
číslo autorizace 03506
Projektant: Ing. Markéta Marešová
Spolupráce: RNDr.Jiří Sádlo, CSc. , Mgr. Vladimír Ledvina
Měřítko: 1:70 000
Formát výkresu: A3
Datum: XII. 2022